


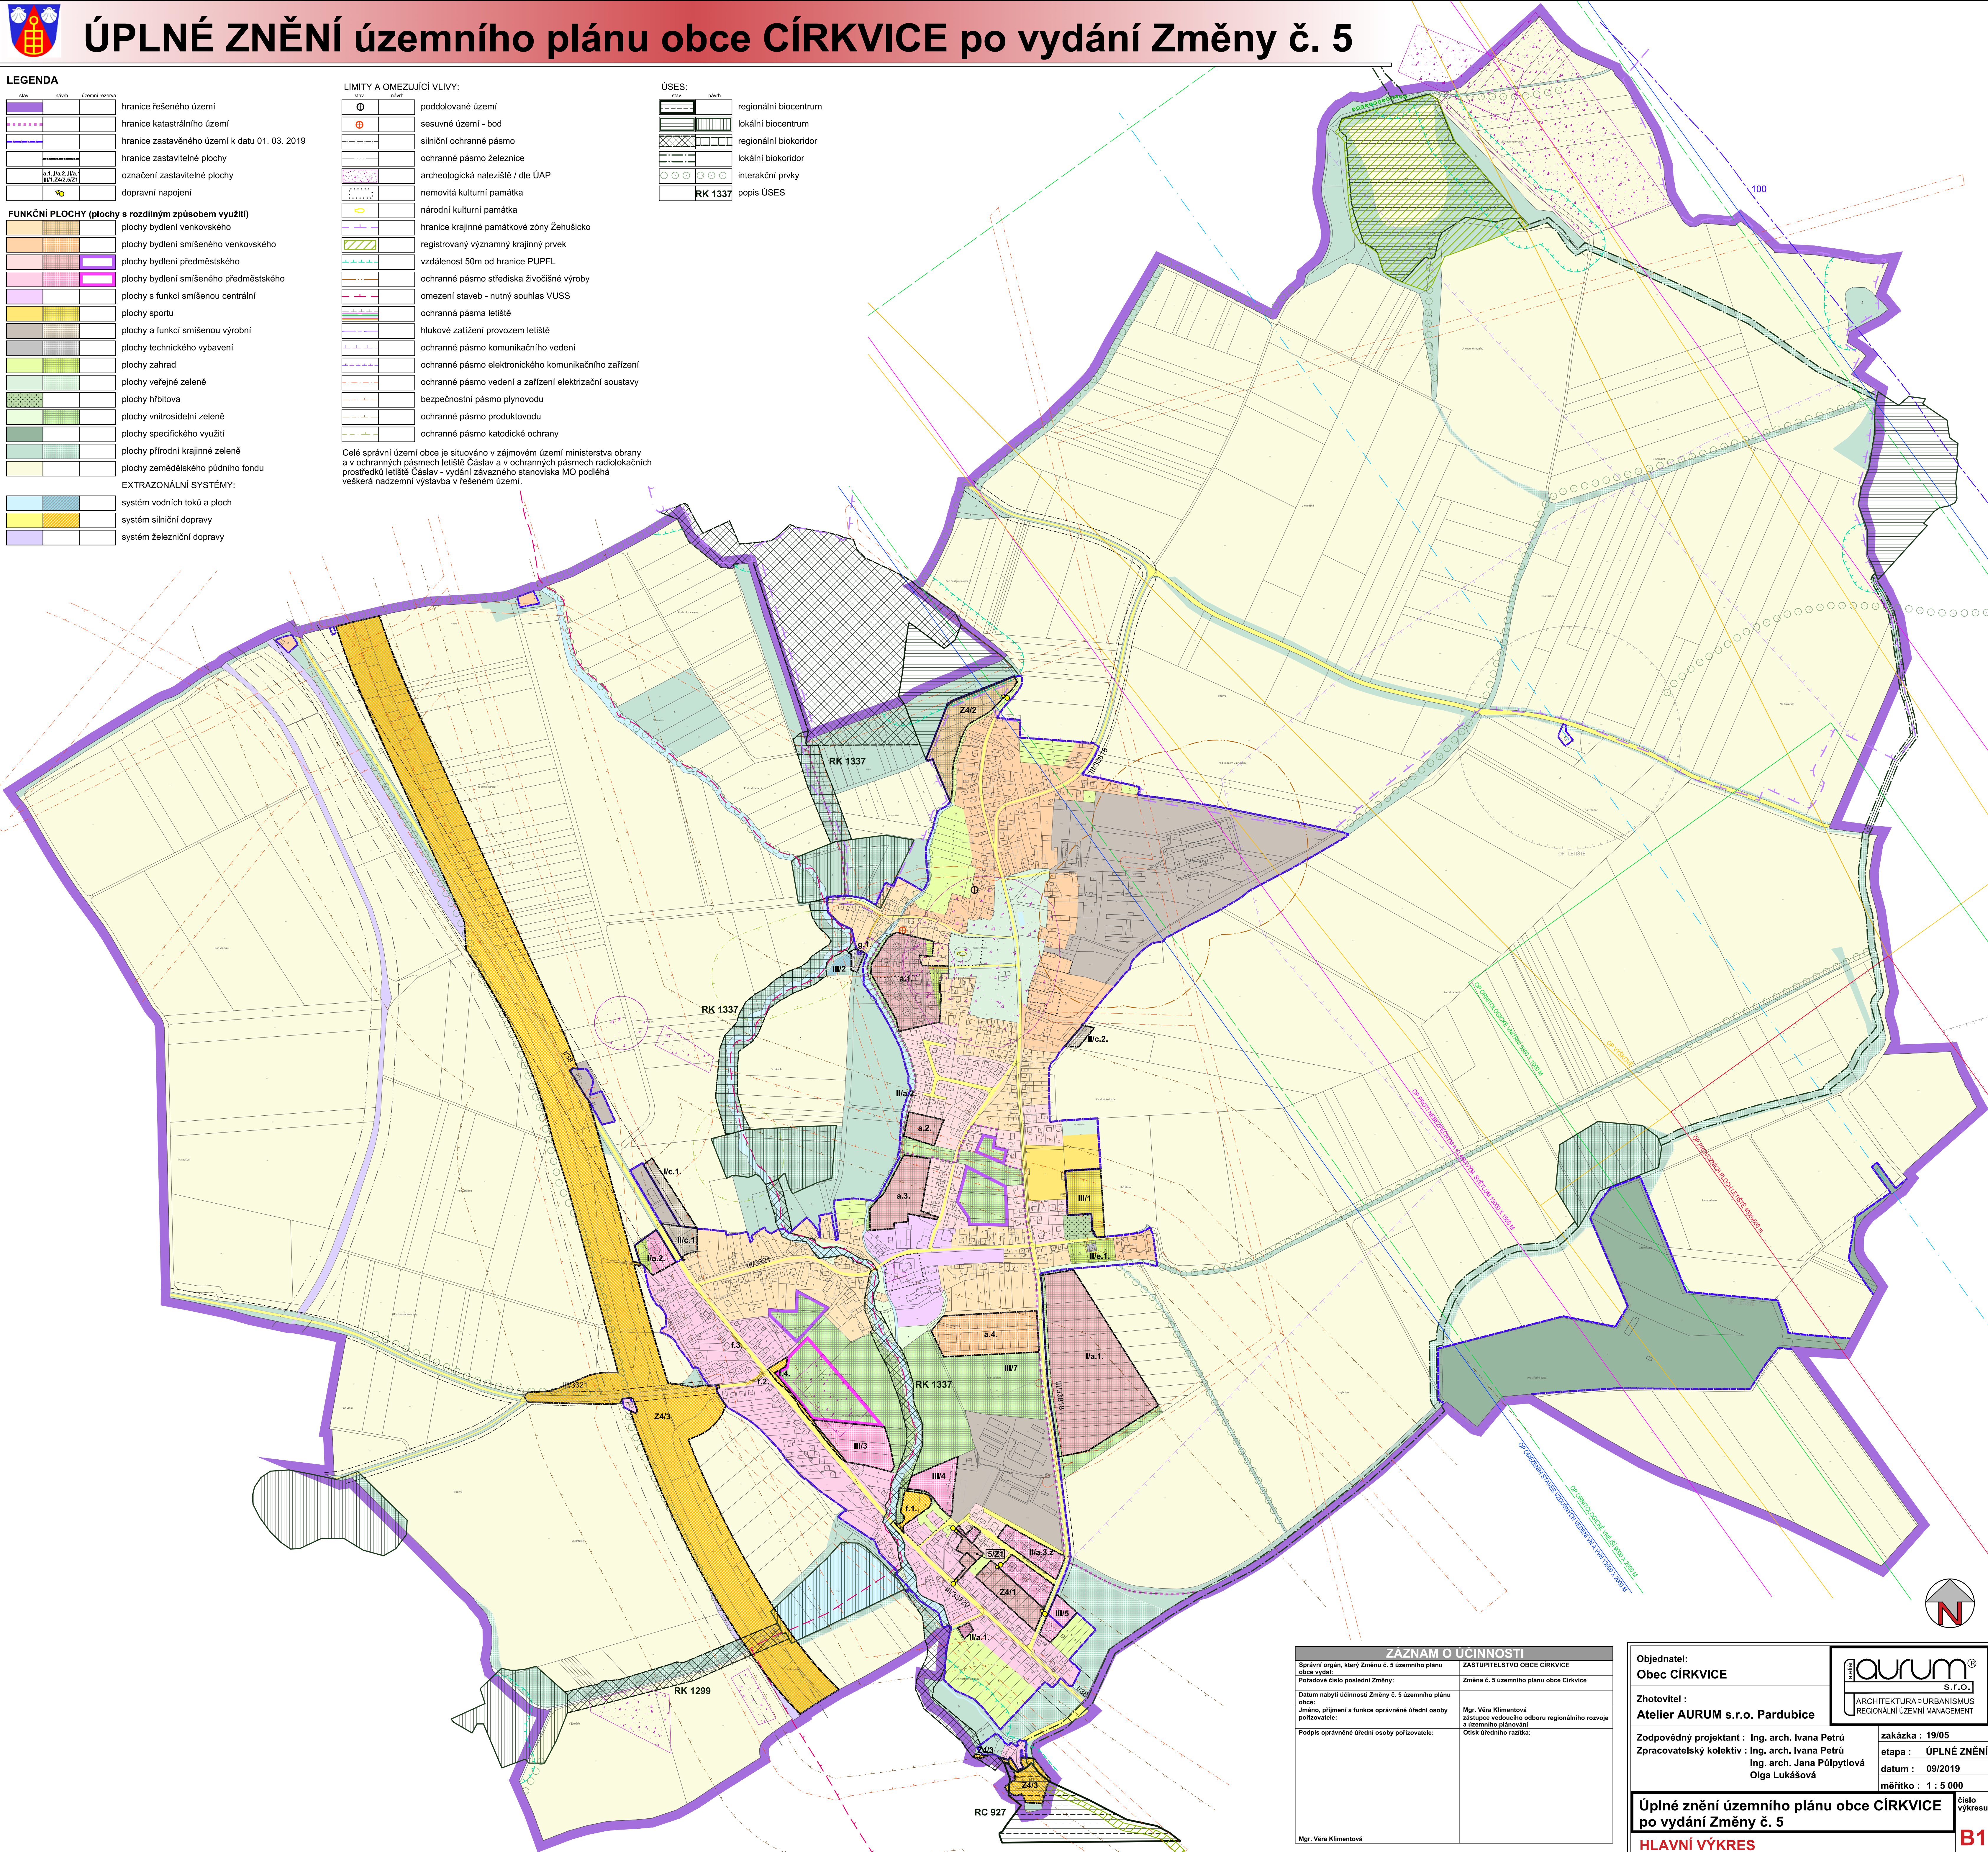

EXTRAZONALNI SYSTEMY:			
			systém vodních toků a ploch
			systém silniční dopravy
			systém železniční dopravy

Celé správní území obce je situováno v zájmovém území ministerstva obrany a v ochranných pásmech letiště Čáslav a v ochranných pásmech radiolokačních prostředků letiště Čáslav - vydání závazného stanoviska MO podléhá veškerá nadzemní výstavba v řešeném území.

stav	návrh	
		regionální biocentrum
		lokální biocentrum
		regionální biokoridor
		lokální biokoridor
		interakční prvky
		popis ÚSES



ZÁZNAM O ÚČINNOSTI	
Správní orgán, který Změnu č. 5 územního plánu obce vydal:	ZASTUPITELSTVO OBCE ČÍRKOVICE
Poradové číslo poslední Změny:	Změna č. 5 územního plánu obce Čírkovice
Datum nabytí účinnosti Změny č. 5 územního plánu obce:	
Jméno, příjmení a funkce oprávněné úřední osoby pořizovatele:	Mgr. Míra Klimentová statutární vedoucí odboru regionálního rozvoje a územního plánování
Podpis oprávněné úřední osoby pořizovatele:	Otisk úředního razítka:
Mgr. Míra Klimentová	

Objednatel:
Obec CÍRKVICE

Zhotovitel :
Atelier AURUM s.r.o. Pardubice



Zodpovědný projektant : Ing. arch. Ivana Petřů
Zpracovatelský kolektiv : Ing. arch. Ivana Petřů
Ing. arch. Jana Půlpyt
Olga Lukášová

zakázka :	19/05
etapa :	ÚPLNÉ ZNĚNÍ
datum :	09/2019
měřítko :	1 : 5 000

Úplné znění územního plánu obce CÍRKVICE
po vydání Změny č. 5

číslo
výkresu

HLAVNÍ VÝKRES

B1